


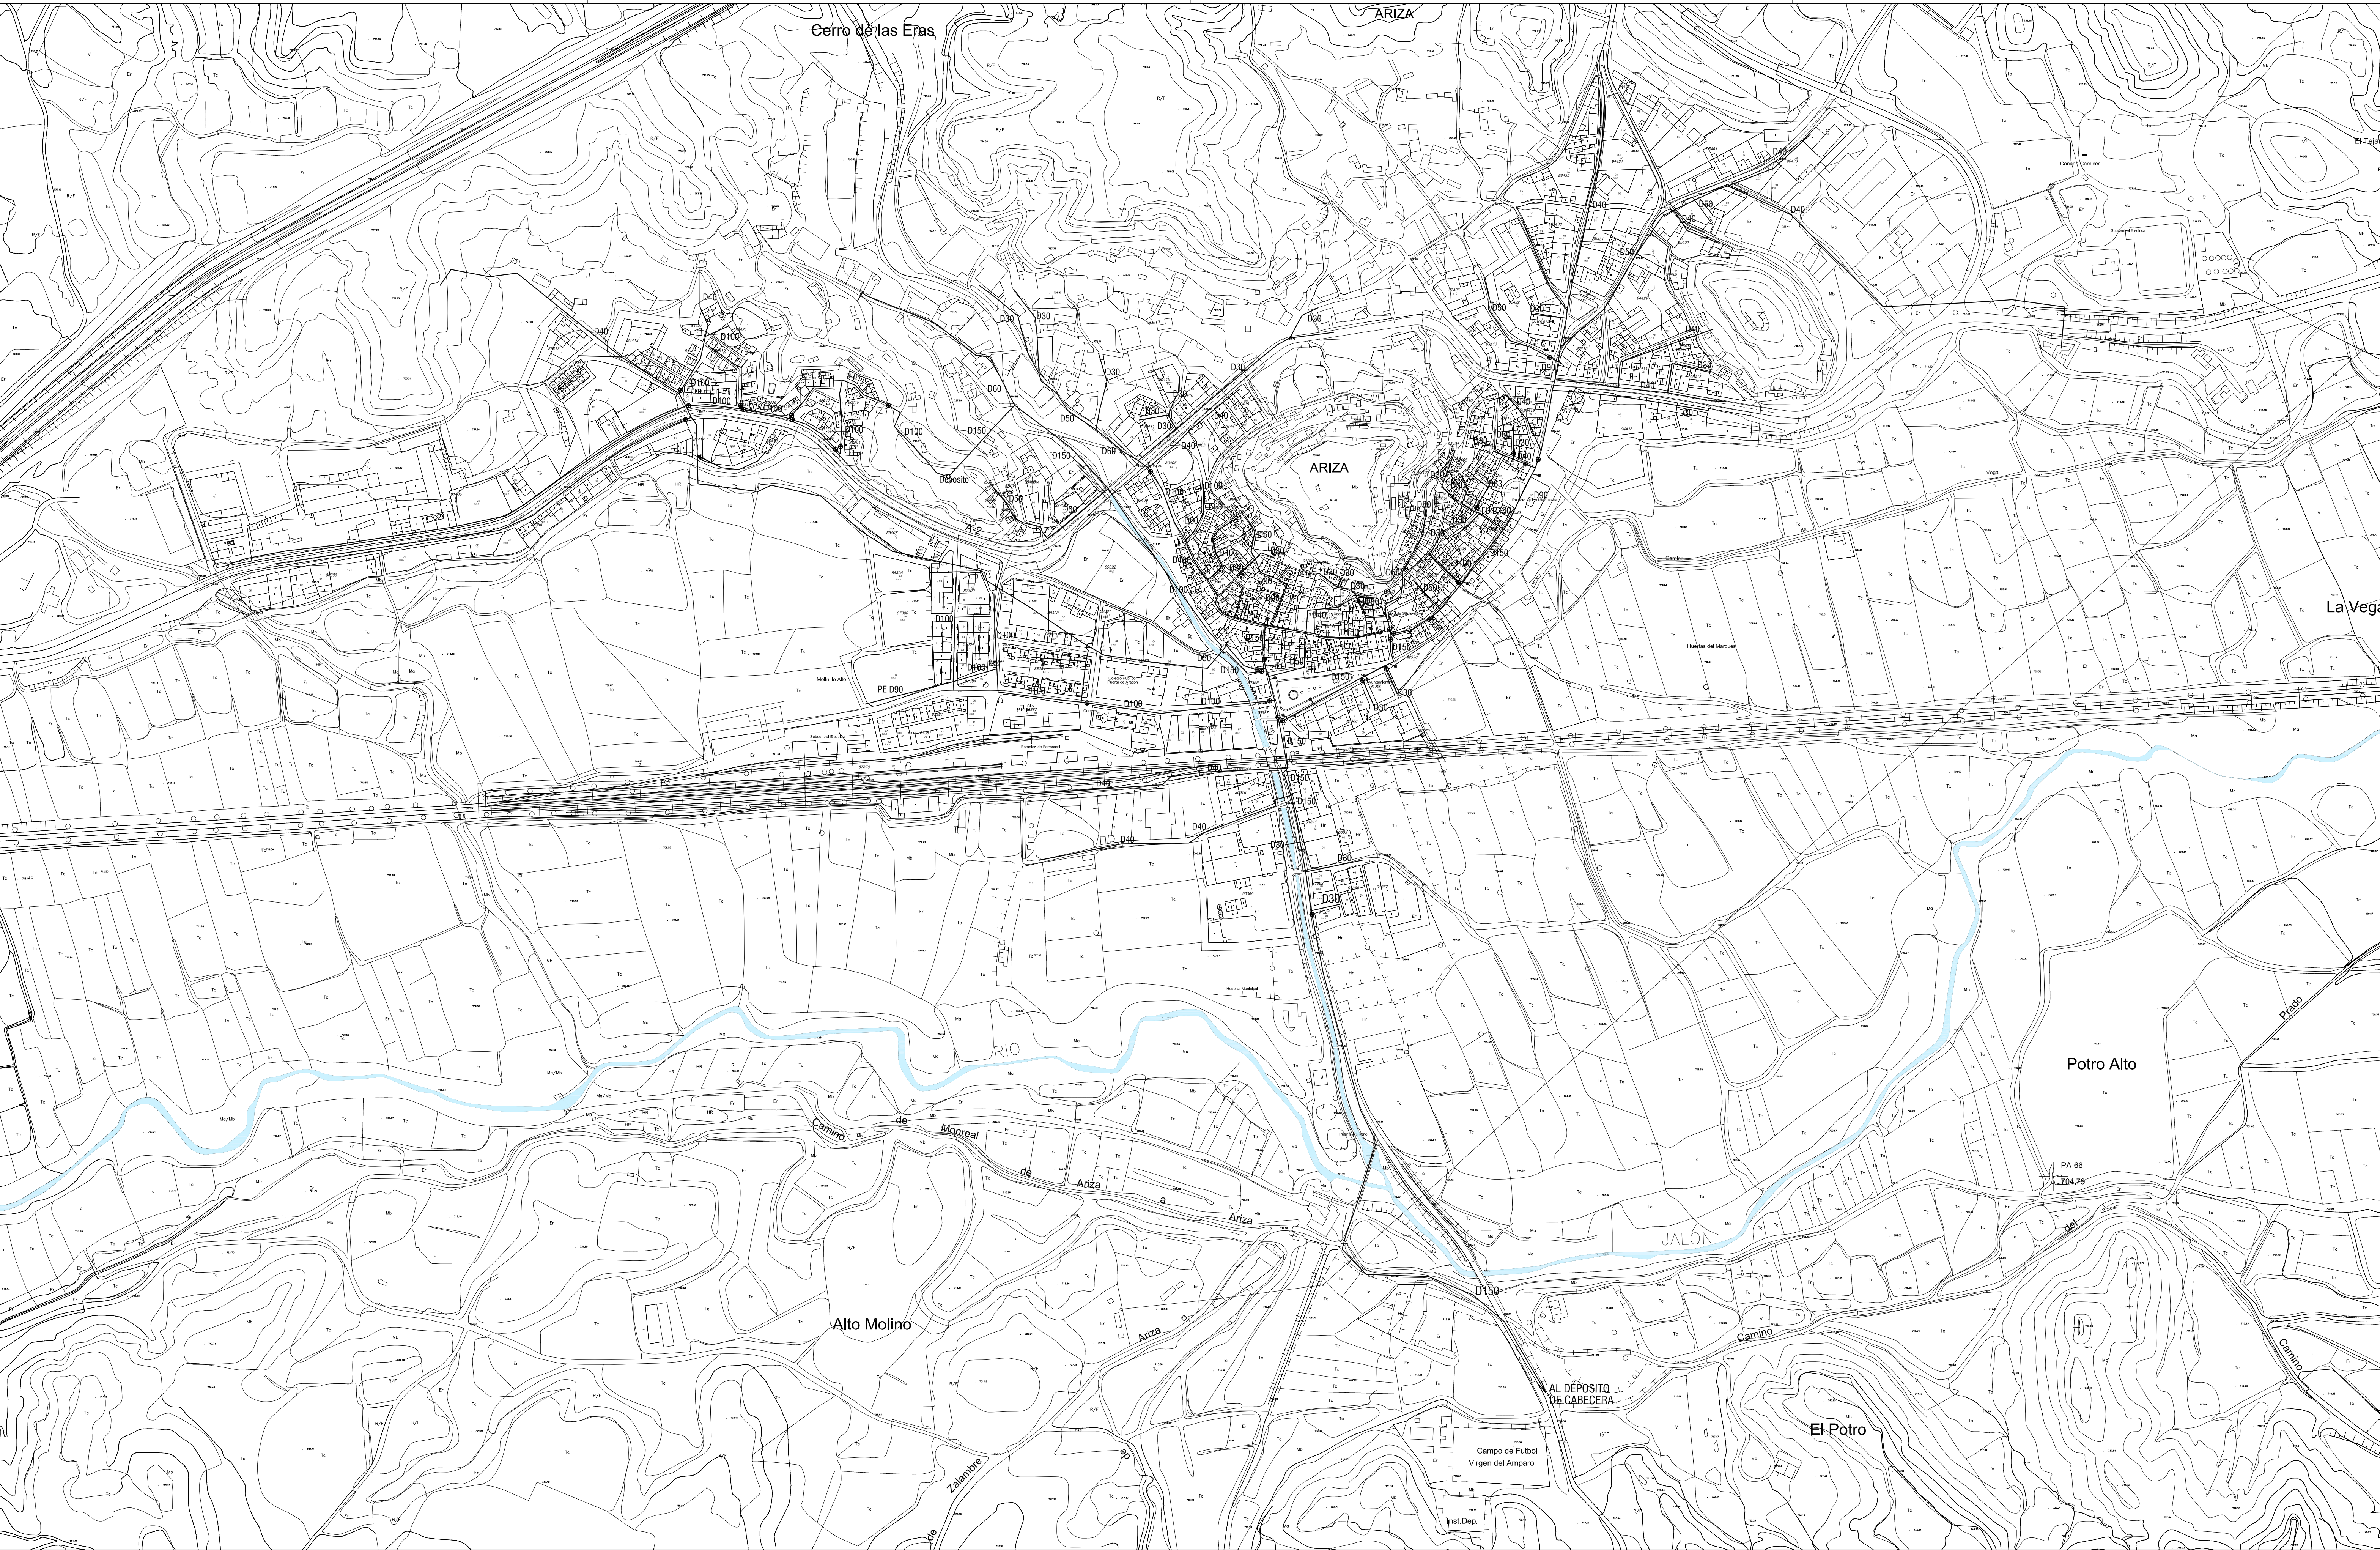

-- ABASTECIMIENTO --
● BOCA DE RIEGO: 13
⊕ LLAVE DE PASO: 32
LA TUBERIA NO MARCADA ES D80

