


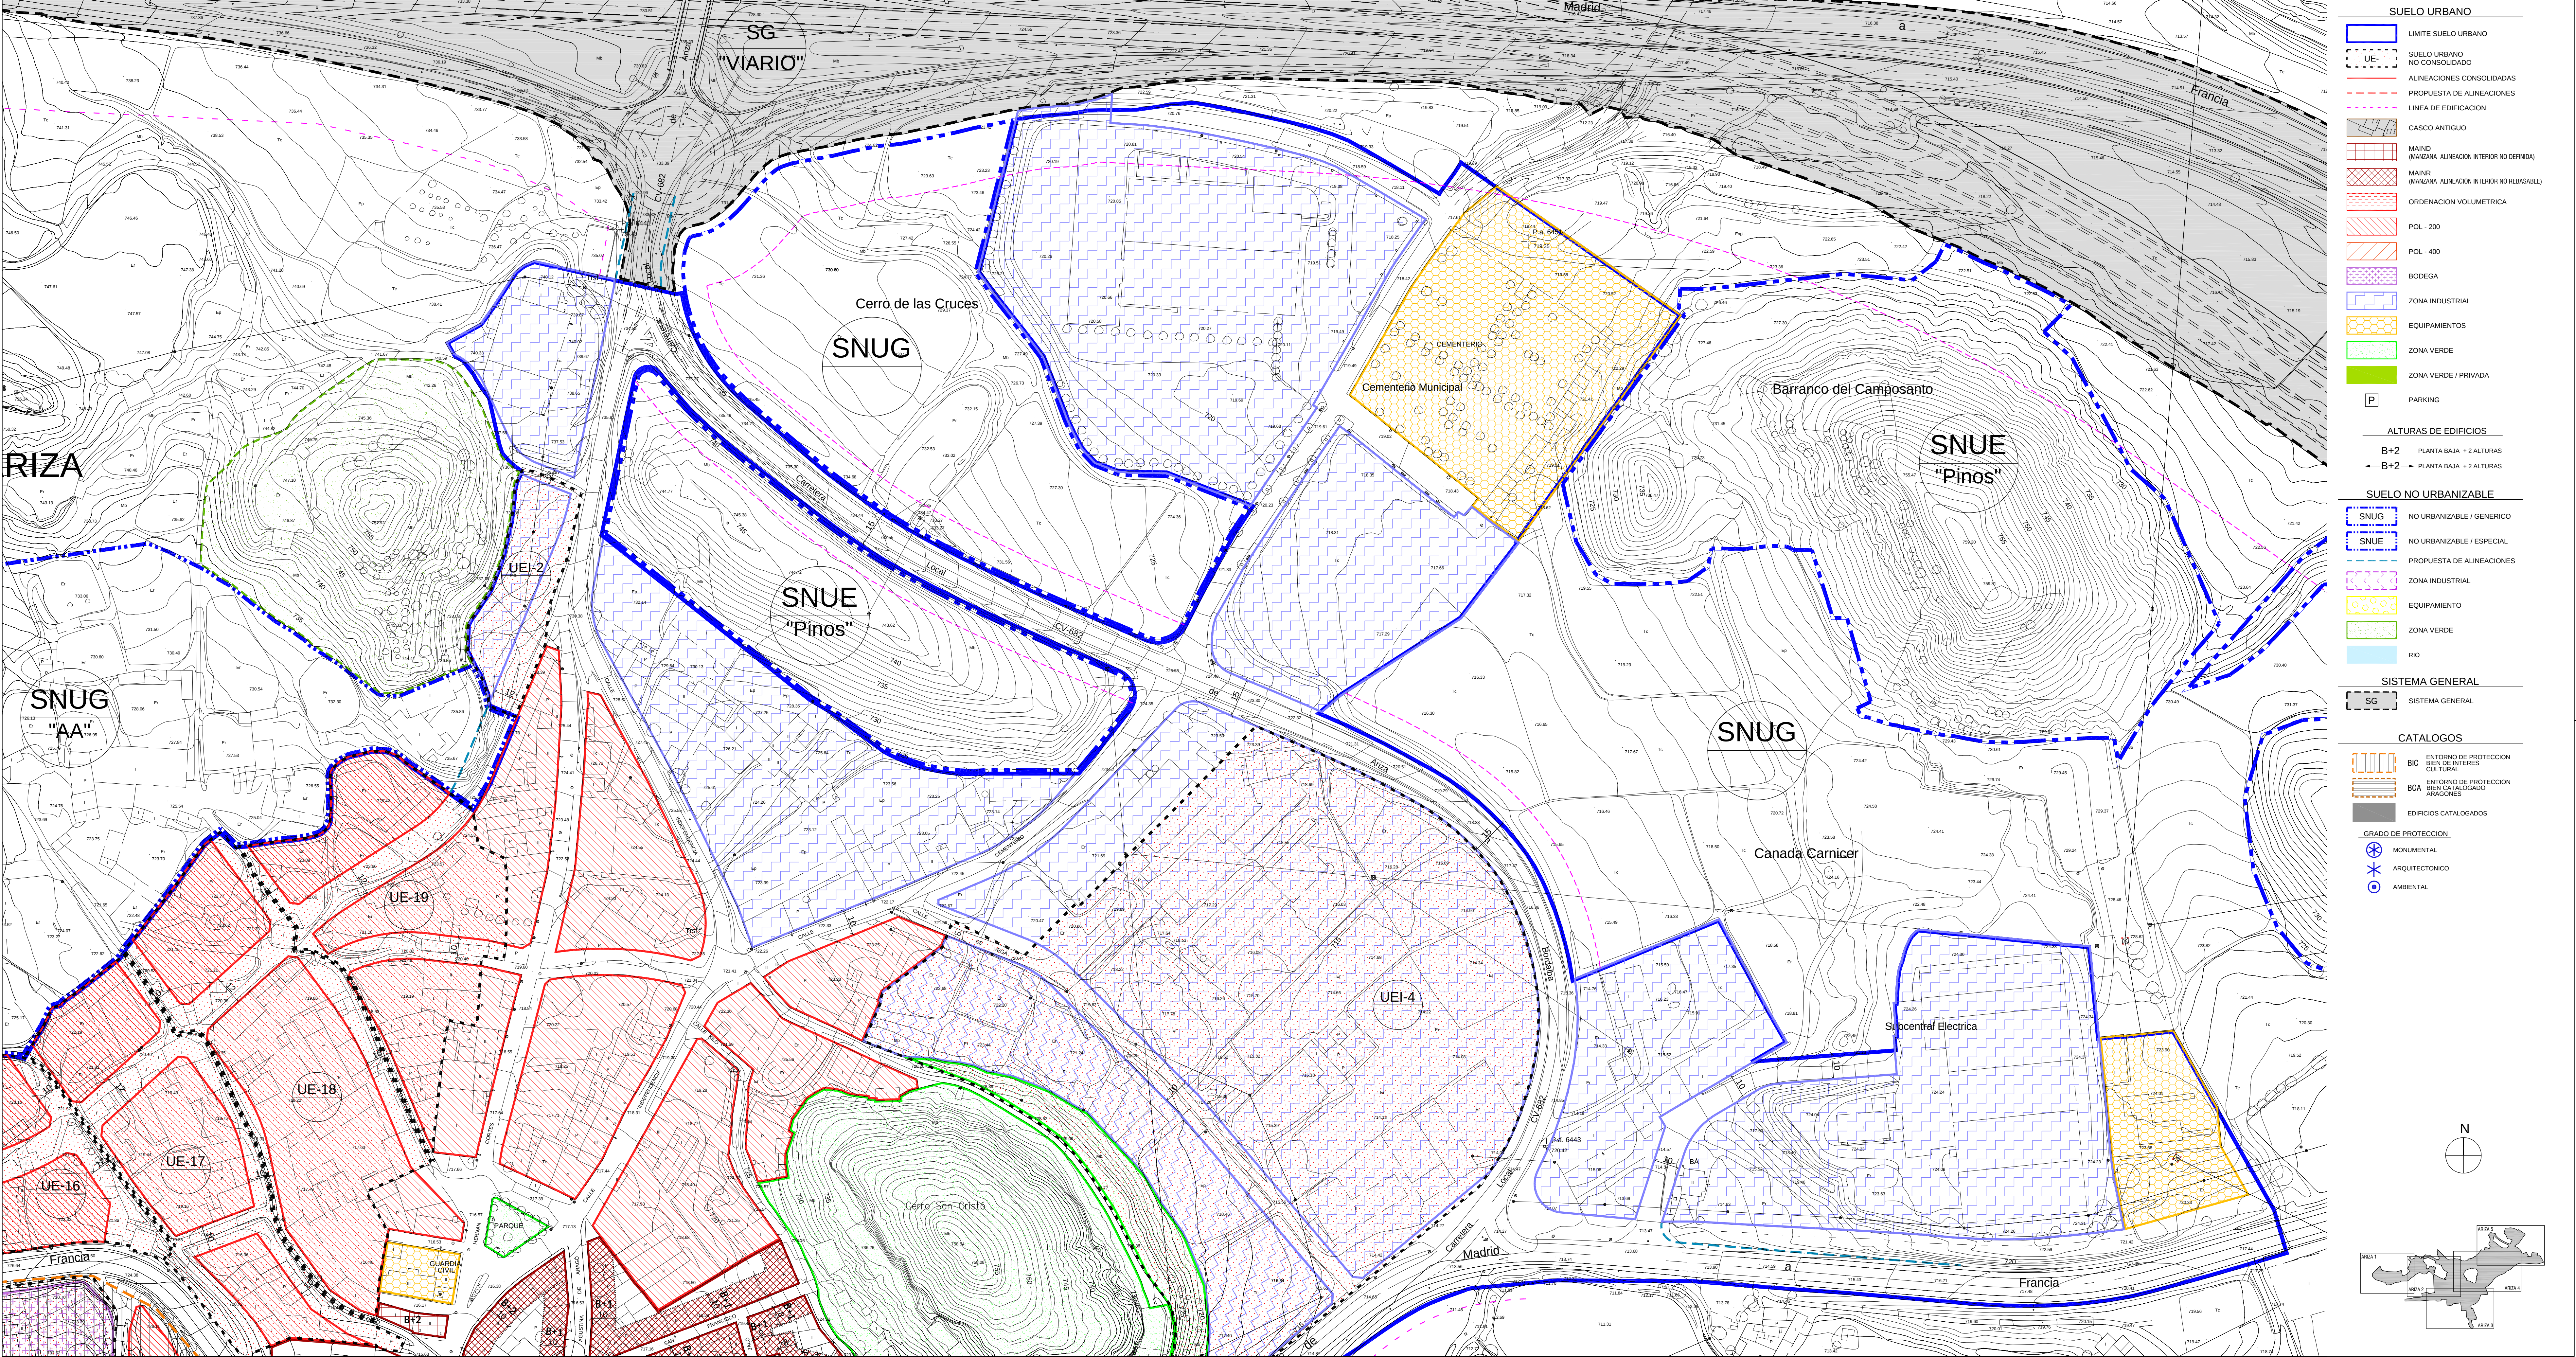

- SUELO URBANO**
- LIMITE SUELO URBANO
 - - - UE - SUELO URBANO NO CONSOLIDADO
 - ALINEACIONES CONSOLIDADAS
 - - - PROPUESTA DE ALINEACIONES
 - - - LINEA DE EDIFICACION
 - CASCO ANTIGUO
 - MAIND (MANZANA ALINEACION INTERIOR NO DEFINIDA)
 - MAINR (MANZANA ALINEACION INTERIOR NO REBASABLE)
 - ORDENACION VOLUMETRICA
 - POL - 200
 - POL - 400
 - BODEGA
 - ZONA INDUSTRIAL
 - EQUIPAMIENTOS
 - ZONA VERDE
 - ZONA VERDE / PRIVADA
 - P - PARKING

- ALTURAS DE EDIFICIOS**
- B+2 PLANTA BAJA + 2 ALTURAS
 - B+2 PLANTA BAJA + 2 ALTURAS

- SUELO NO URBANIZABLE**
- - - SNUG NO URBANIZABLE / GENERICO
 - - - SNUE NO URBANIZABLE / ESPECIAL
 - - - PROPUESTA DE ALINEACIONES
 - ZONA INDUSTRIAL
 - EQUIPAMIENTO
 - ZONA VERDE
 - RIO

- SISTEMA GENERAL**
- SG SISTEMA GENERAL

- CATALOGOS**
- BIC ENTORNO DE PROTECCION BIEN DE INTERES CULTURAL
 - BCA ENTORNO DE PROTECCION BIEN CATALOGADO ARAGONES
 - EDIFICIOS CATALOGADOS

- GRADO DE PROTECCION**
- MONUMENTAL
 - ARQUITECTONICO
 - AMBIENTAL

