


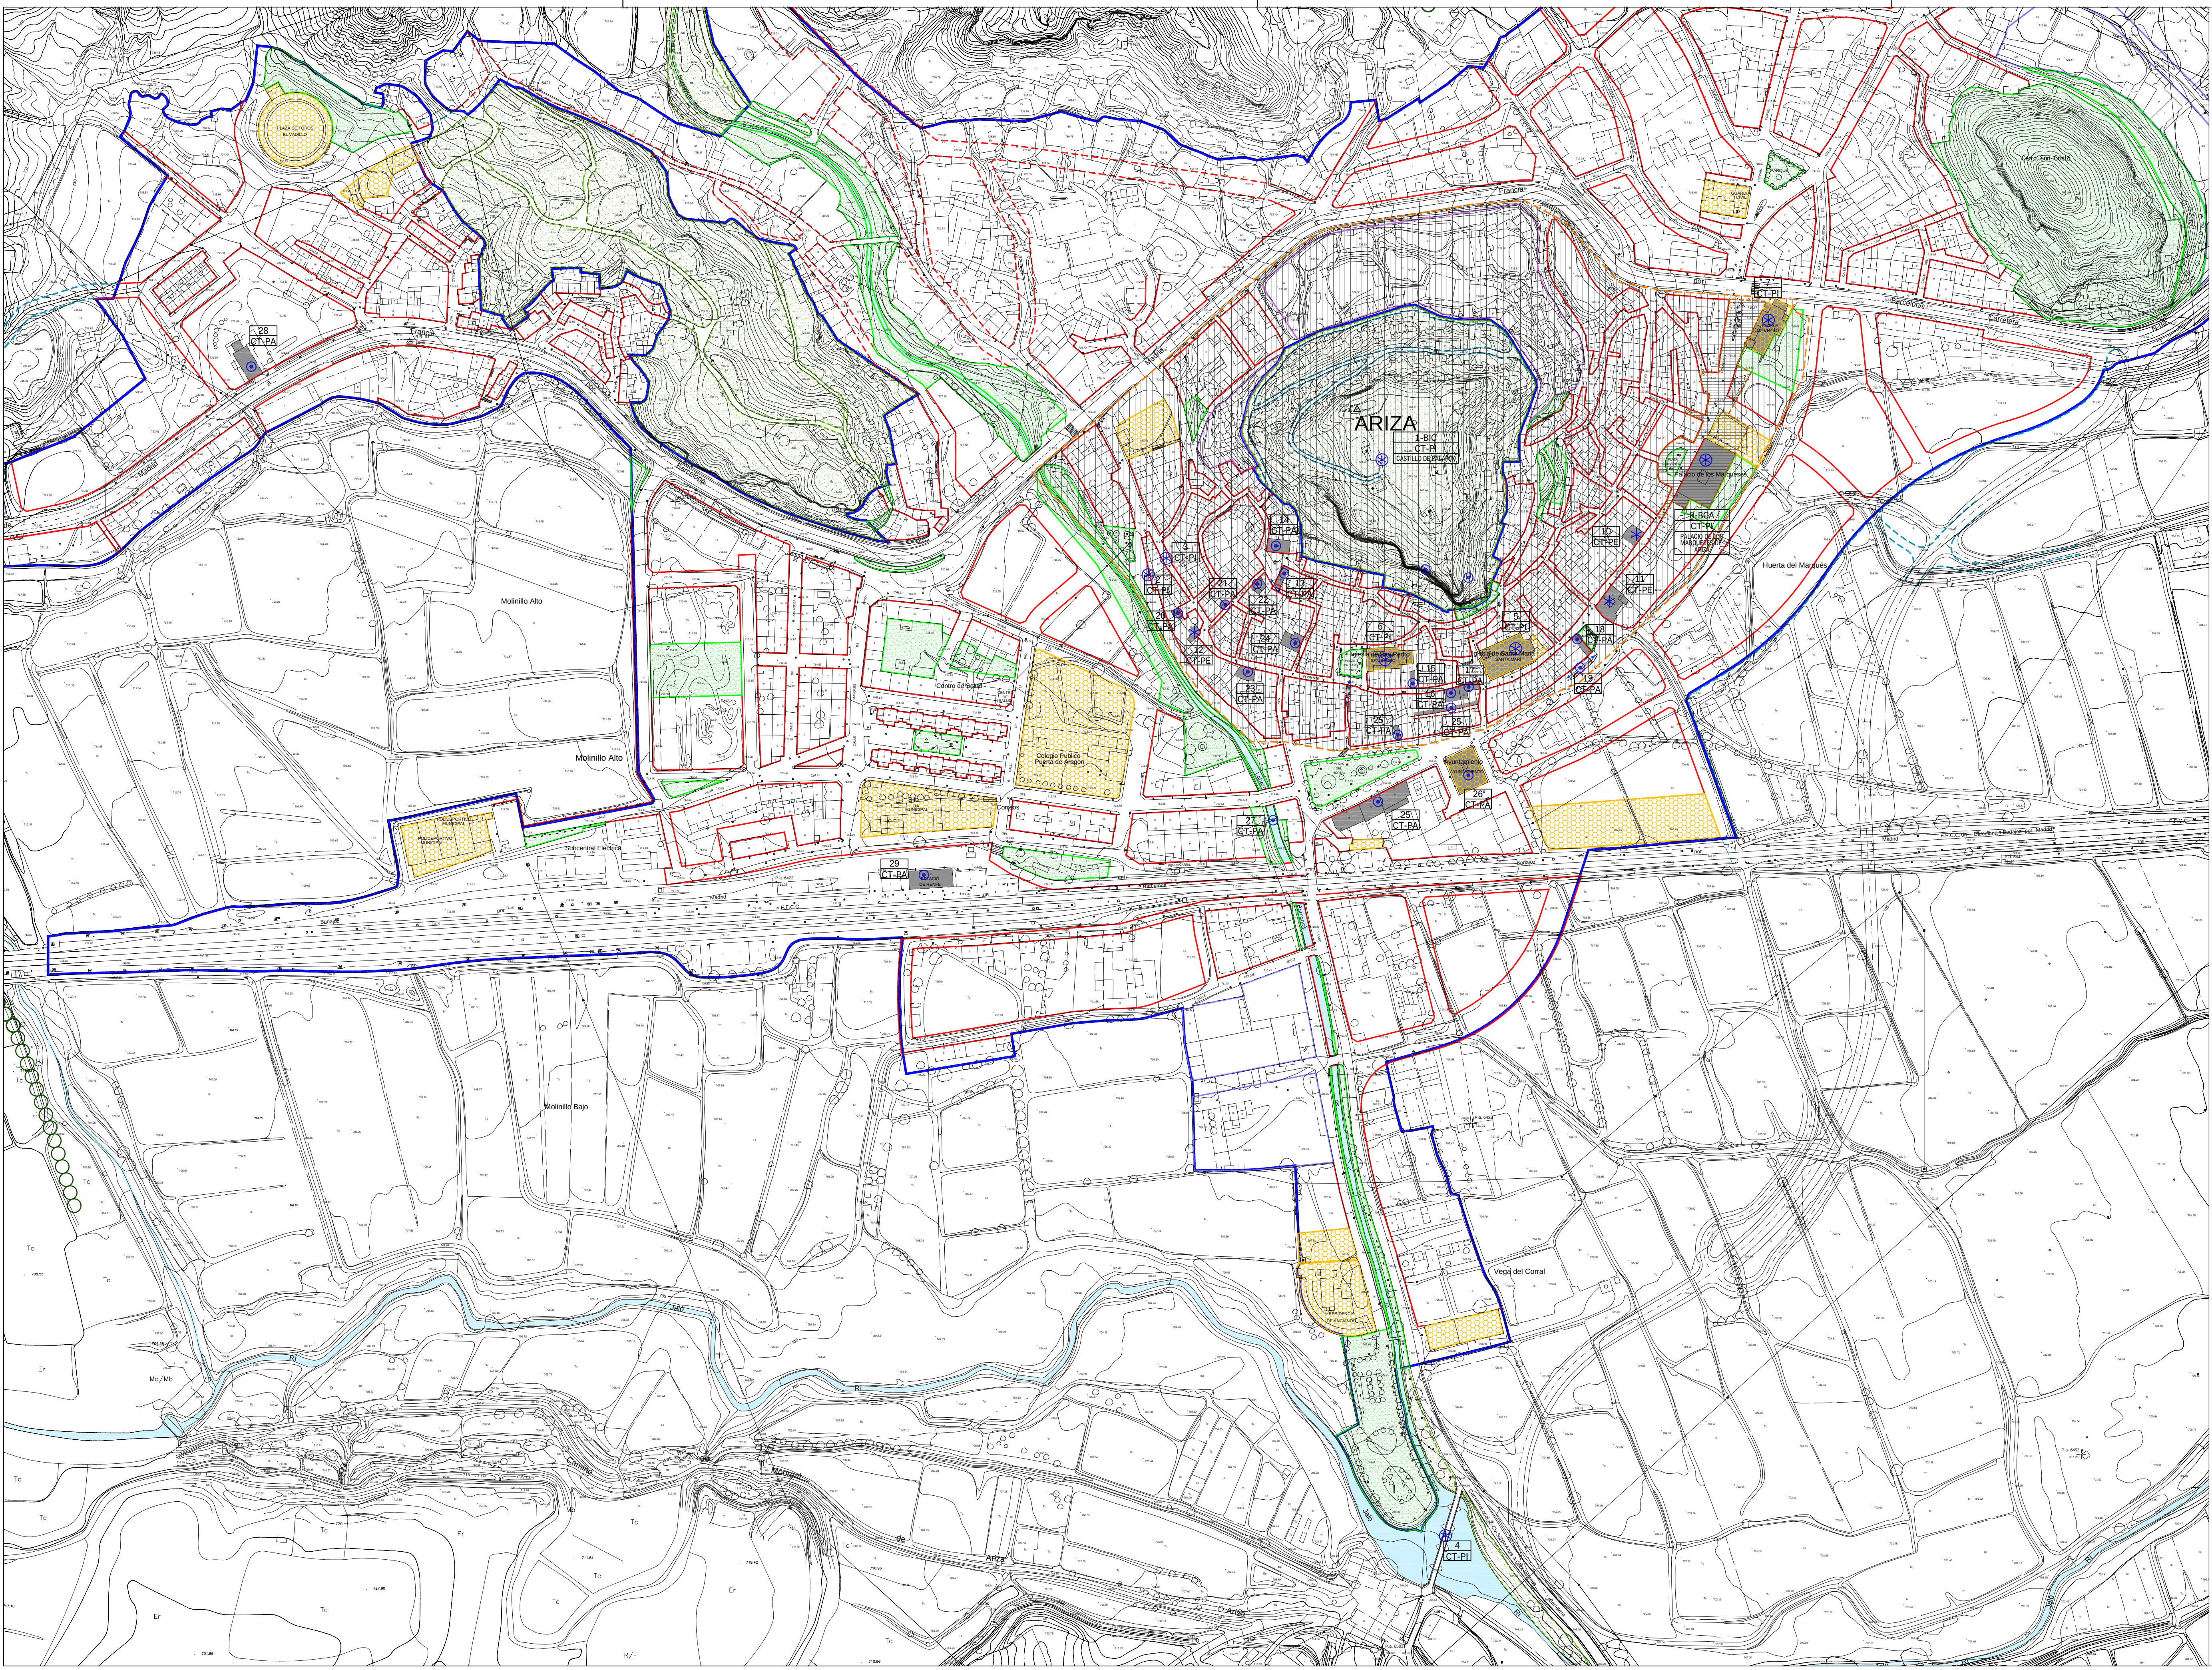

- SUELO URBANO**

 - LIMITE SUELO URBANO
 - ALINEACIONES CONSOLIDADAS
 - PROPUESTA DE ALINEACIONES
 - EQUIPAMIENTOS
 - ZONA VERDE
- SUELO NO URBANIZABLE**

 - PROPUESTA DE ALINEACIONES
 - EQUIPAMIENTO
 - ZONA VERDE
- CATALOGOS**

 - BIC ENTORNO DE PROTECCION BIEN DE INTERES CULTURAL
 - BCA ENTORNO DE PROTECCION BIEN CATALOGADO ARAGONES
 - EDIFICIOS CATALOGADOS
- GRADO DE PROTECCION**

 - MONUMENTAL
 - ARQUITECTONICO
 - AMBIENTAL

